

kitűzési vázrajz

Tárgy: kitűzési vázrajz

Feladó: Sportpark Magyarország Kft. <info@sportparkm.hu>

Dátum: 2024. 07. 11. 15:16

Címzett: <hivatal@karancssag.hu>

Tisztelt Polgármester Asszony, Tisztelt Jegyző Úr!

Mellékelten küldöm a kitűzési vázrajzot a sportpályáról.

Üdvözlettel:

Pallag Emese



Sportpark Magyarország Kft


1136 Budapest, Tatra utca 5. A. ep. al. 2

Email: info@sportparkm.hu

– Mellékletek:

kitűzés Karancsság_focipálya_terv_A3_1_500 (1).pdf

252 KB

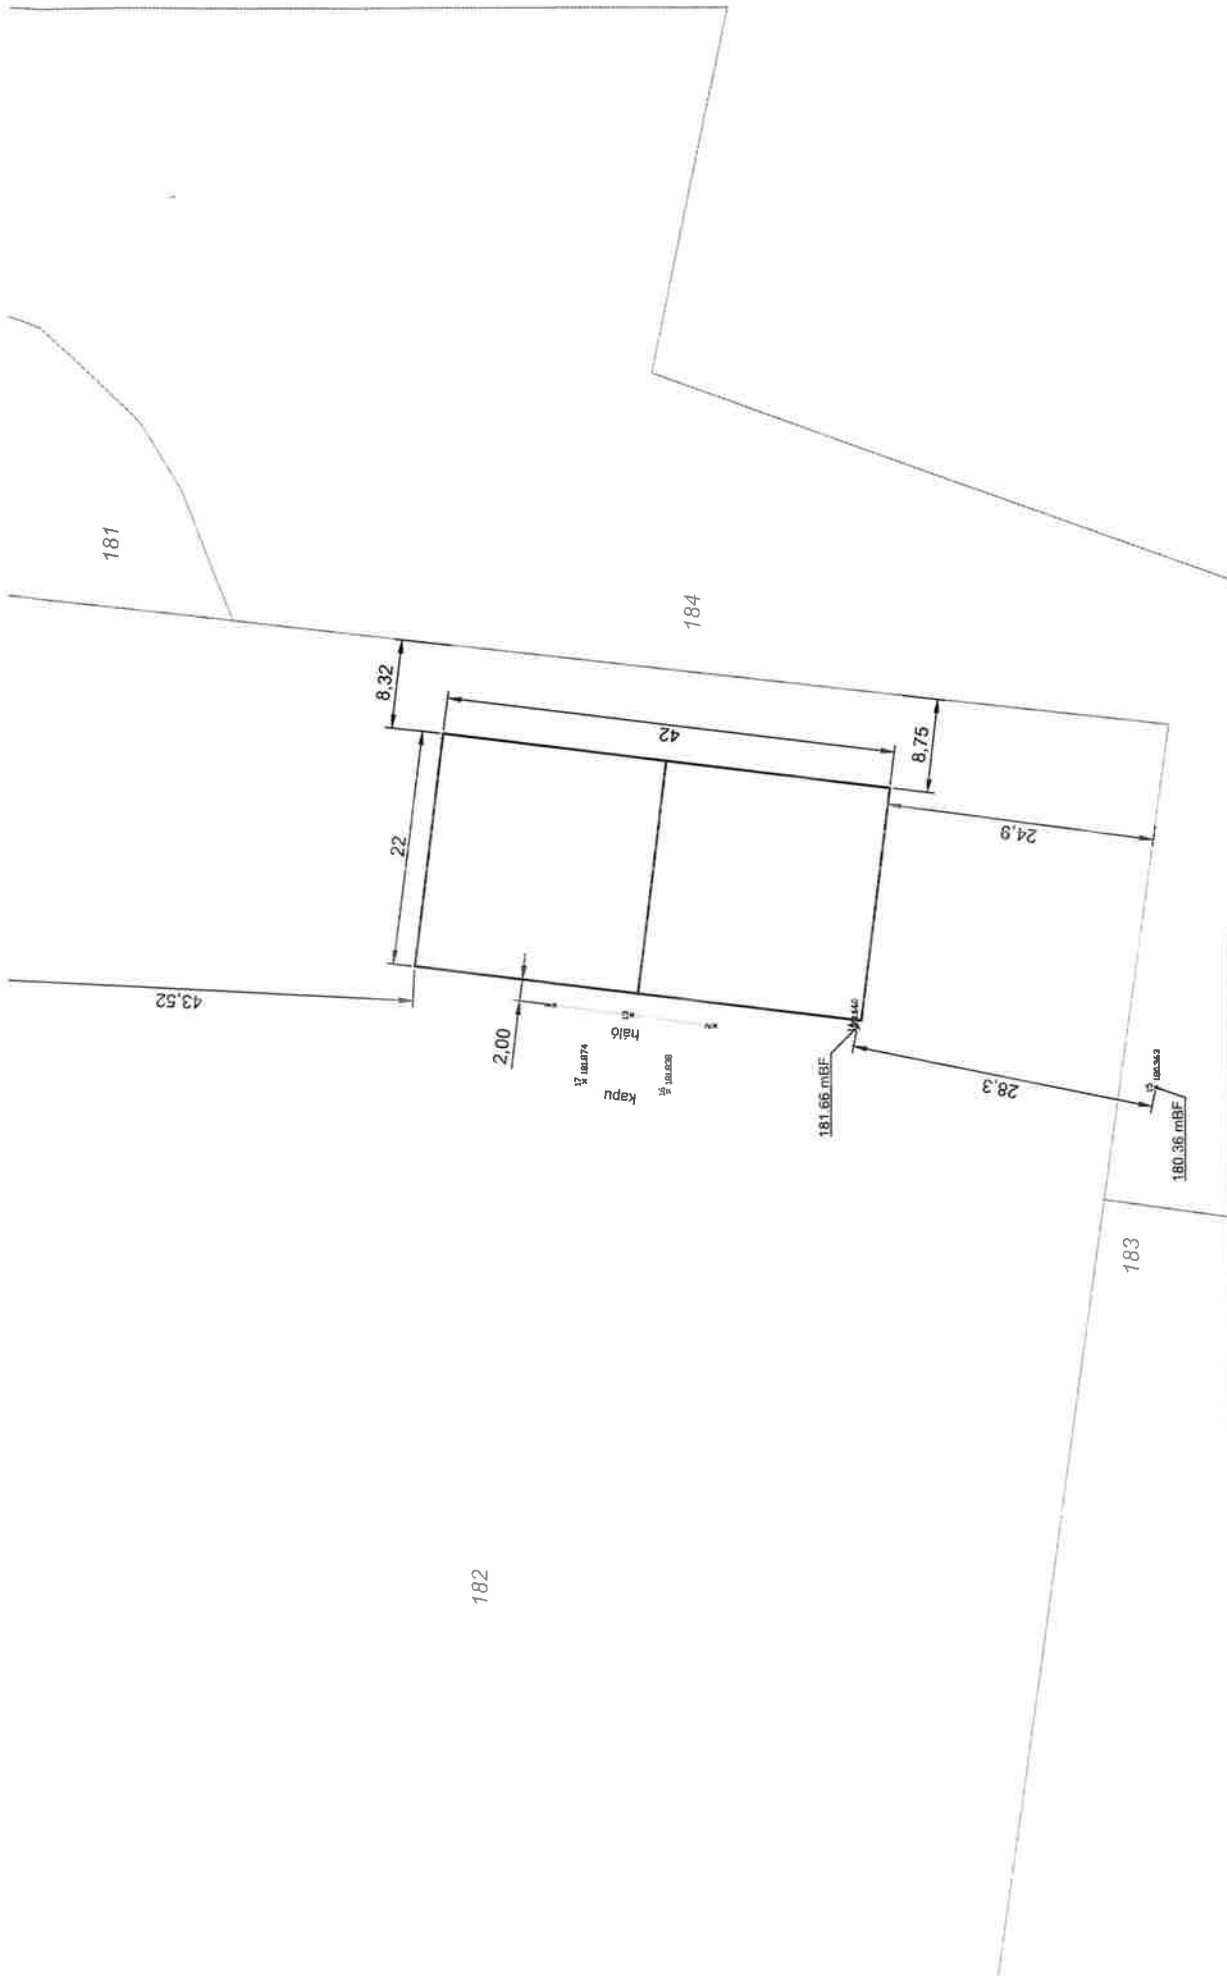

Karancsság
tervezett focipálya 22x42 m
 Alapszint= Balti, Vetület= EOv méretarány= 1:500 A3
 e-mail: magameriroda@gmail.com tel: 06-30-163-3617

Isaszeg, 2024. július 09.